DOČASNÉ DOPRAVNÉ ZNAČENIE

SITUÁCIA V KM 0,000 – 0,800

M 1:1000

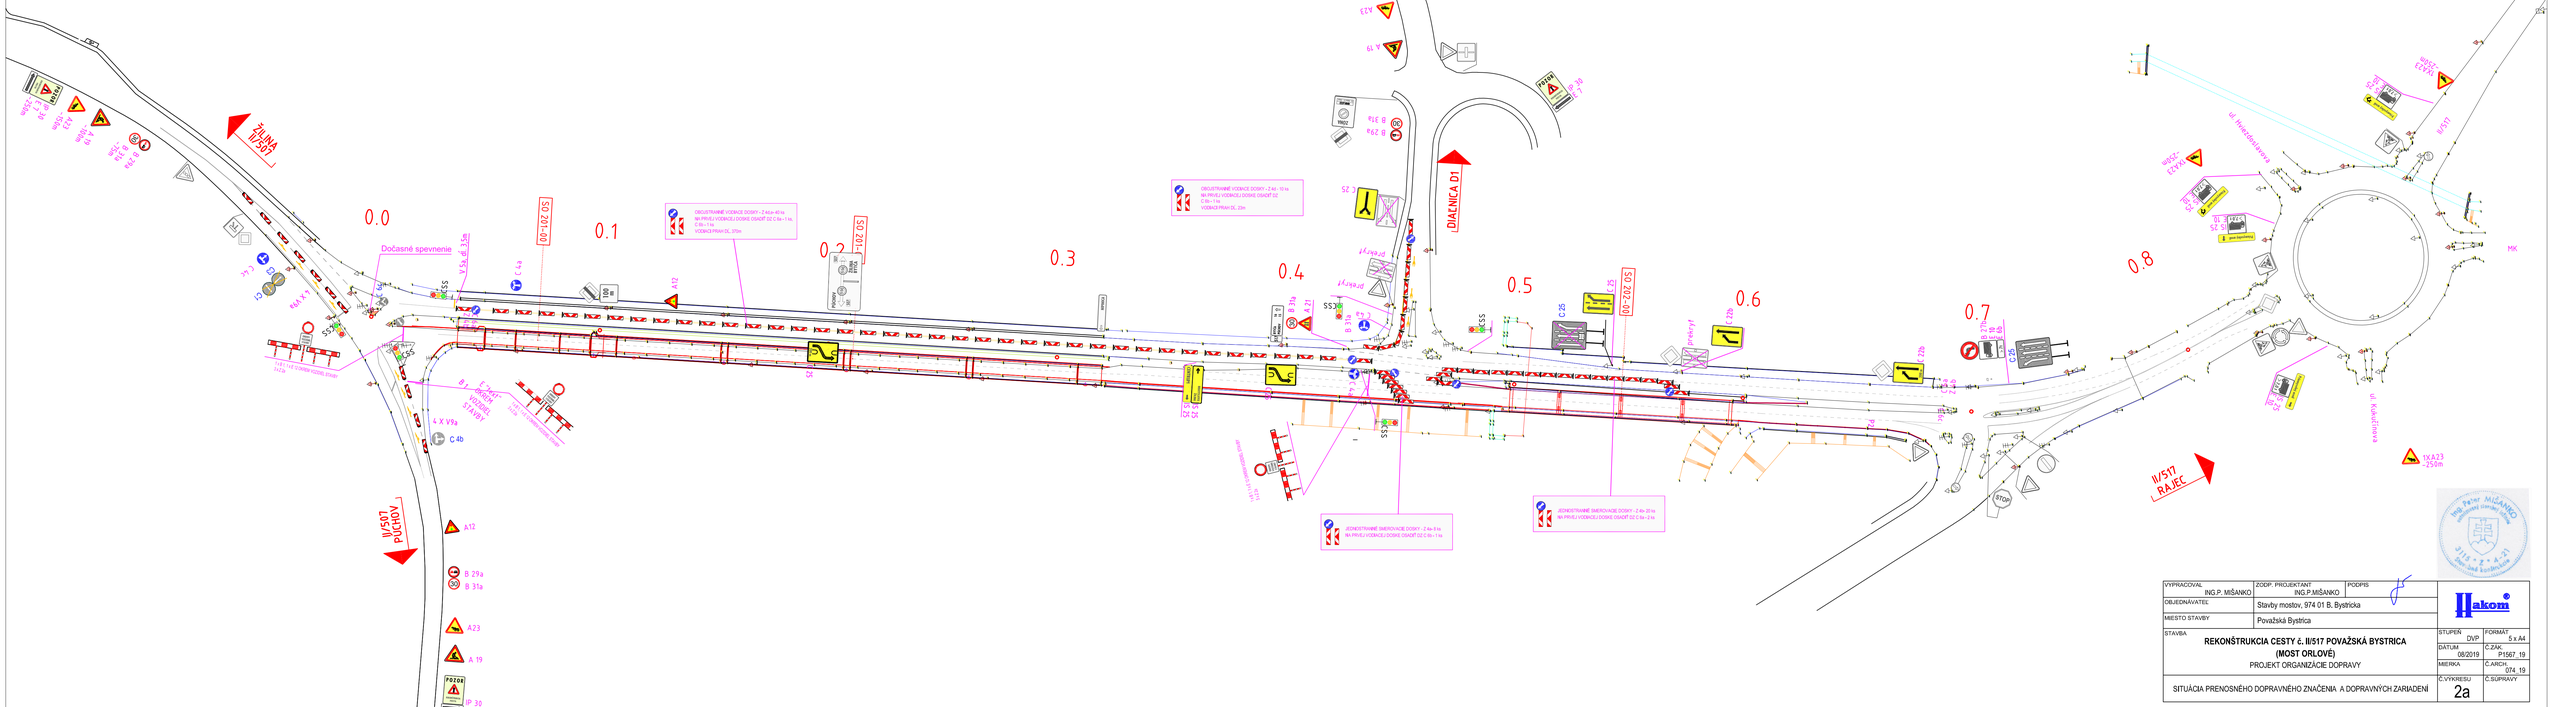

VYPRACOVAL: ING.P. MIŠANKO	ZODP. PROJEKTANT: ING.P.MIŠANKO	PODPIS	
OBJEDNÁVATEĽ	Stavby mostov, 974 01 B. Bystrica		
MIESTO STAVBY	Považská Bystrica		
STAVBA: **REKONŠTRUKCIA CESTY č. II/517 POVAŽSKÁ BYSTRICA (MOST ORLOVÉ)** PROJEKT ORGANIZÁCIE DOPRAVY		STUPEŇ: DVP	FORMÁT: 5 x A4
		DÁTUM: 08/2019	Č.ZÁK.: P1567_19
		MIERKA:	Č.ARCH.: 074_19
SITUÁCIA PRENOSNÉHO DOPRAVNÉHO ZNAČENIA A DOPRAVNÝCH ZARIADENÍ		Č.VÝKRESU: 2a	Č.SÚPRAVY:

DOČASNÉ DOPRAVNÉ ZNAČENIE

SITUÁCIA V KM 0,000 – 0,800

M 1:1000

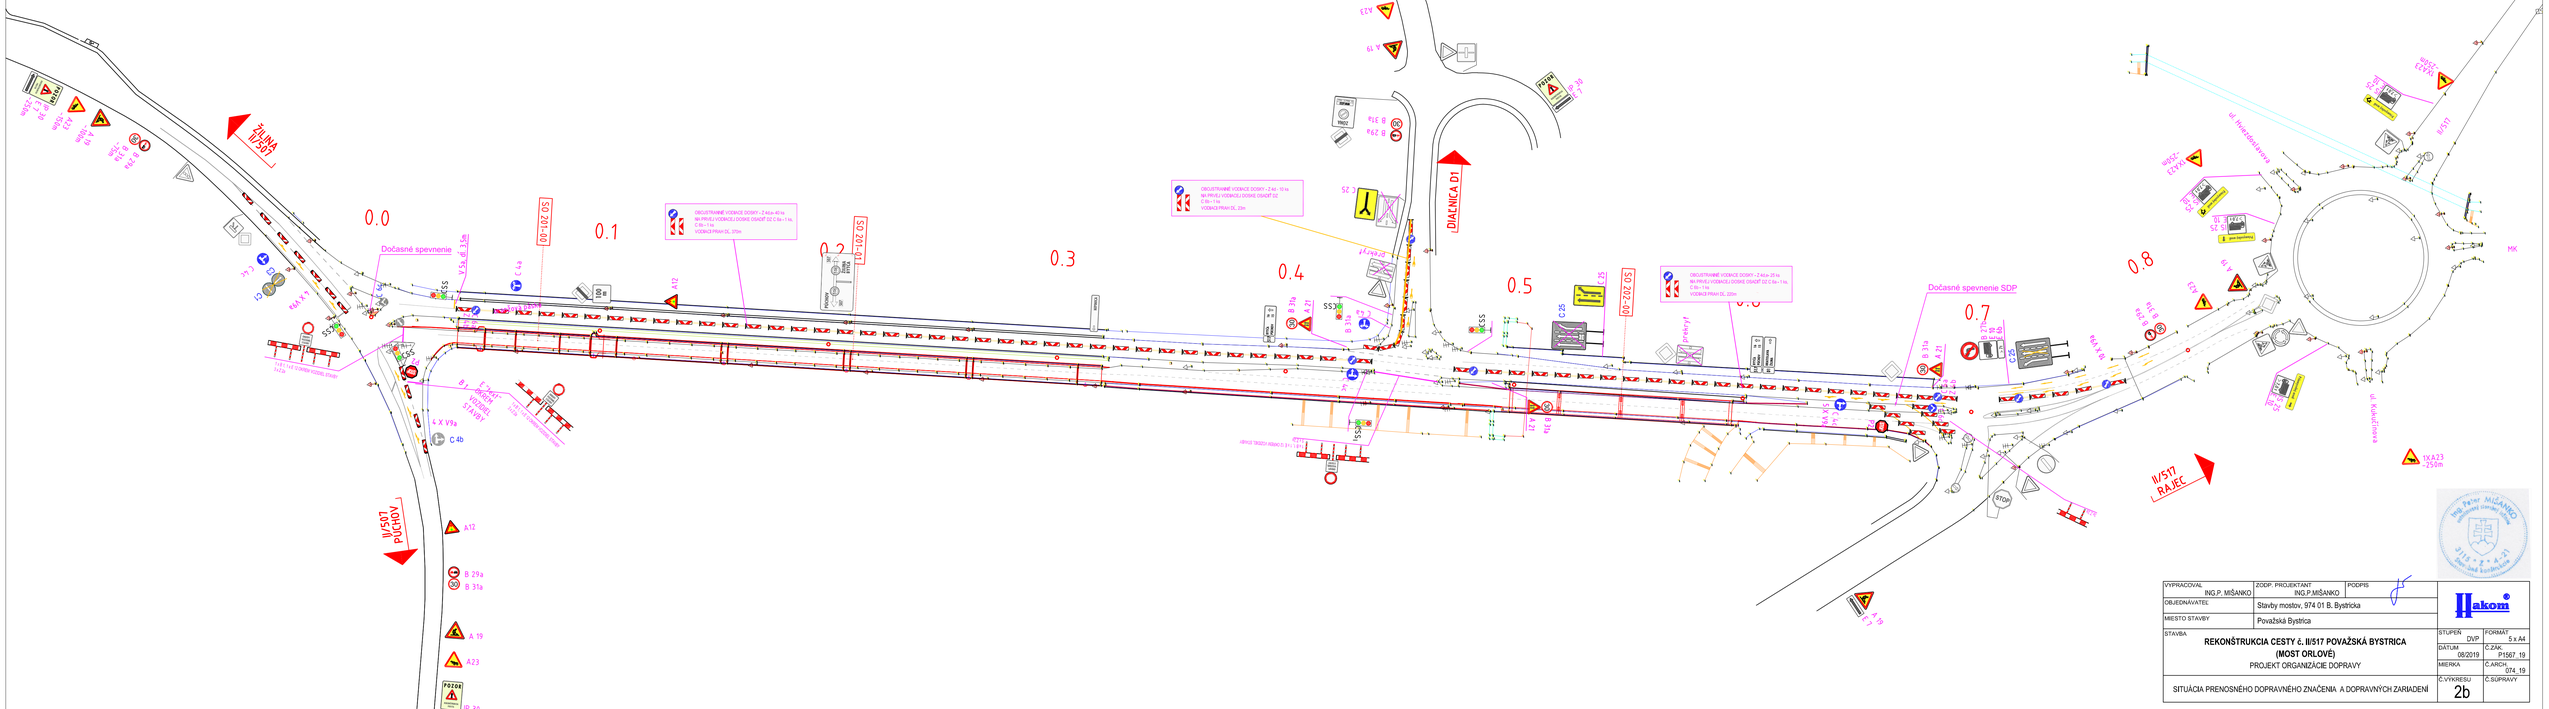

VYPRACOVAL: ING.P. MIŠANKO	ZODP. PROJEKTANT: ING.P.MIŠANKO	PODPIS	
OBJEDNÁVATEĽ	Stavby mostov, 974 01 B. Bystrica		
MIESTO STAVBY	Považská Bystrica		
STAVBA: **REKONŠTRUKCIA CESTY č. II/517 POVAŽSKÁ BYSTRICA (MOST ORLOVÉ)** PROJEKT ORGANIZÁCIE DOPRAVY		STUPEŇ: DVP	FORMÁT: 5 x A4
		DÁTUM: 08/2019	Č.ZÁK.: P1567_19
		MIERKA:	Č.ARCH.: 074_19
SITUÁCIA PRENOSNÉHO DOPRAVNÉHO ZNAČENIA A DOPRAVNÝCH ZARIADENÍ		Č.VÝKRESU: 2b	Č.SÚPRAVY: