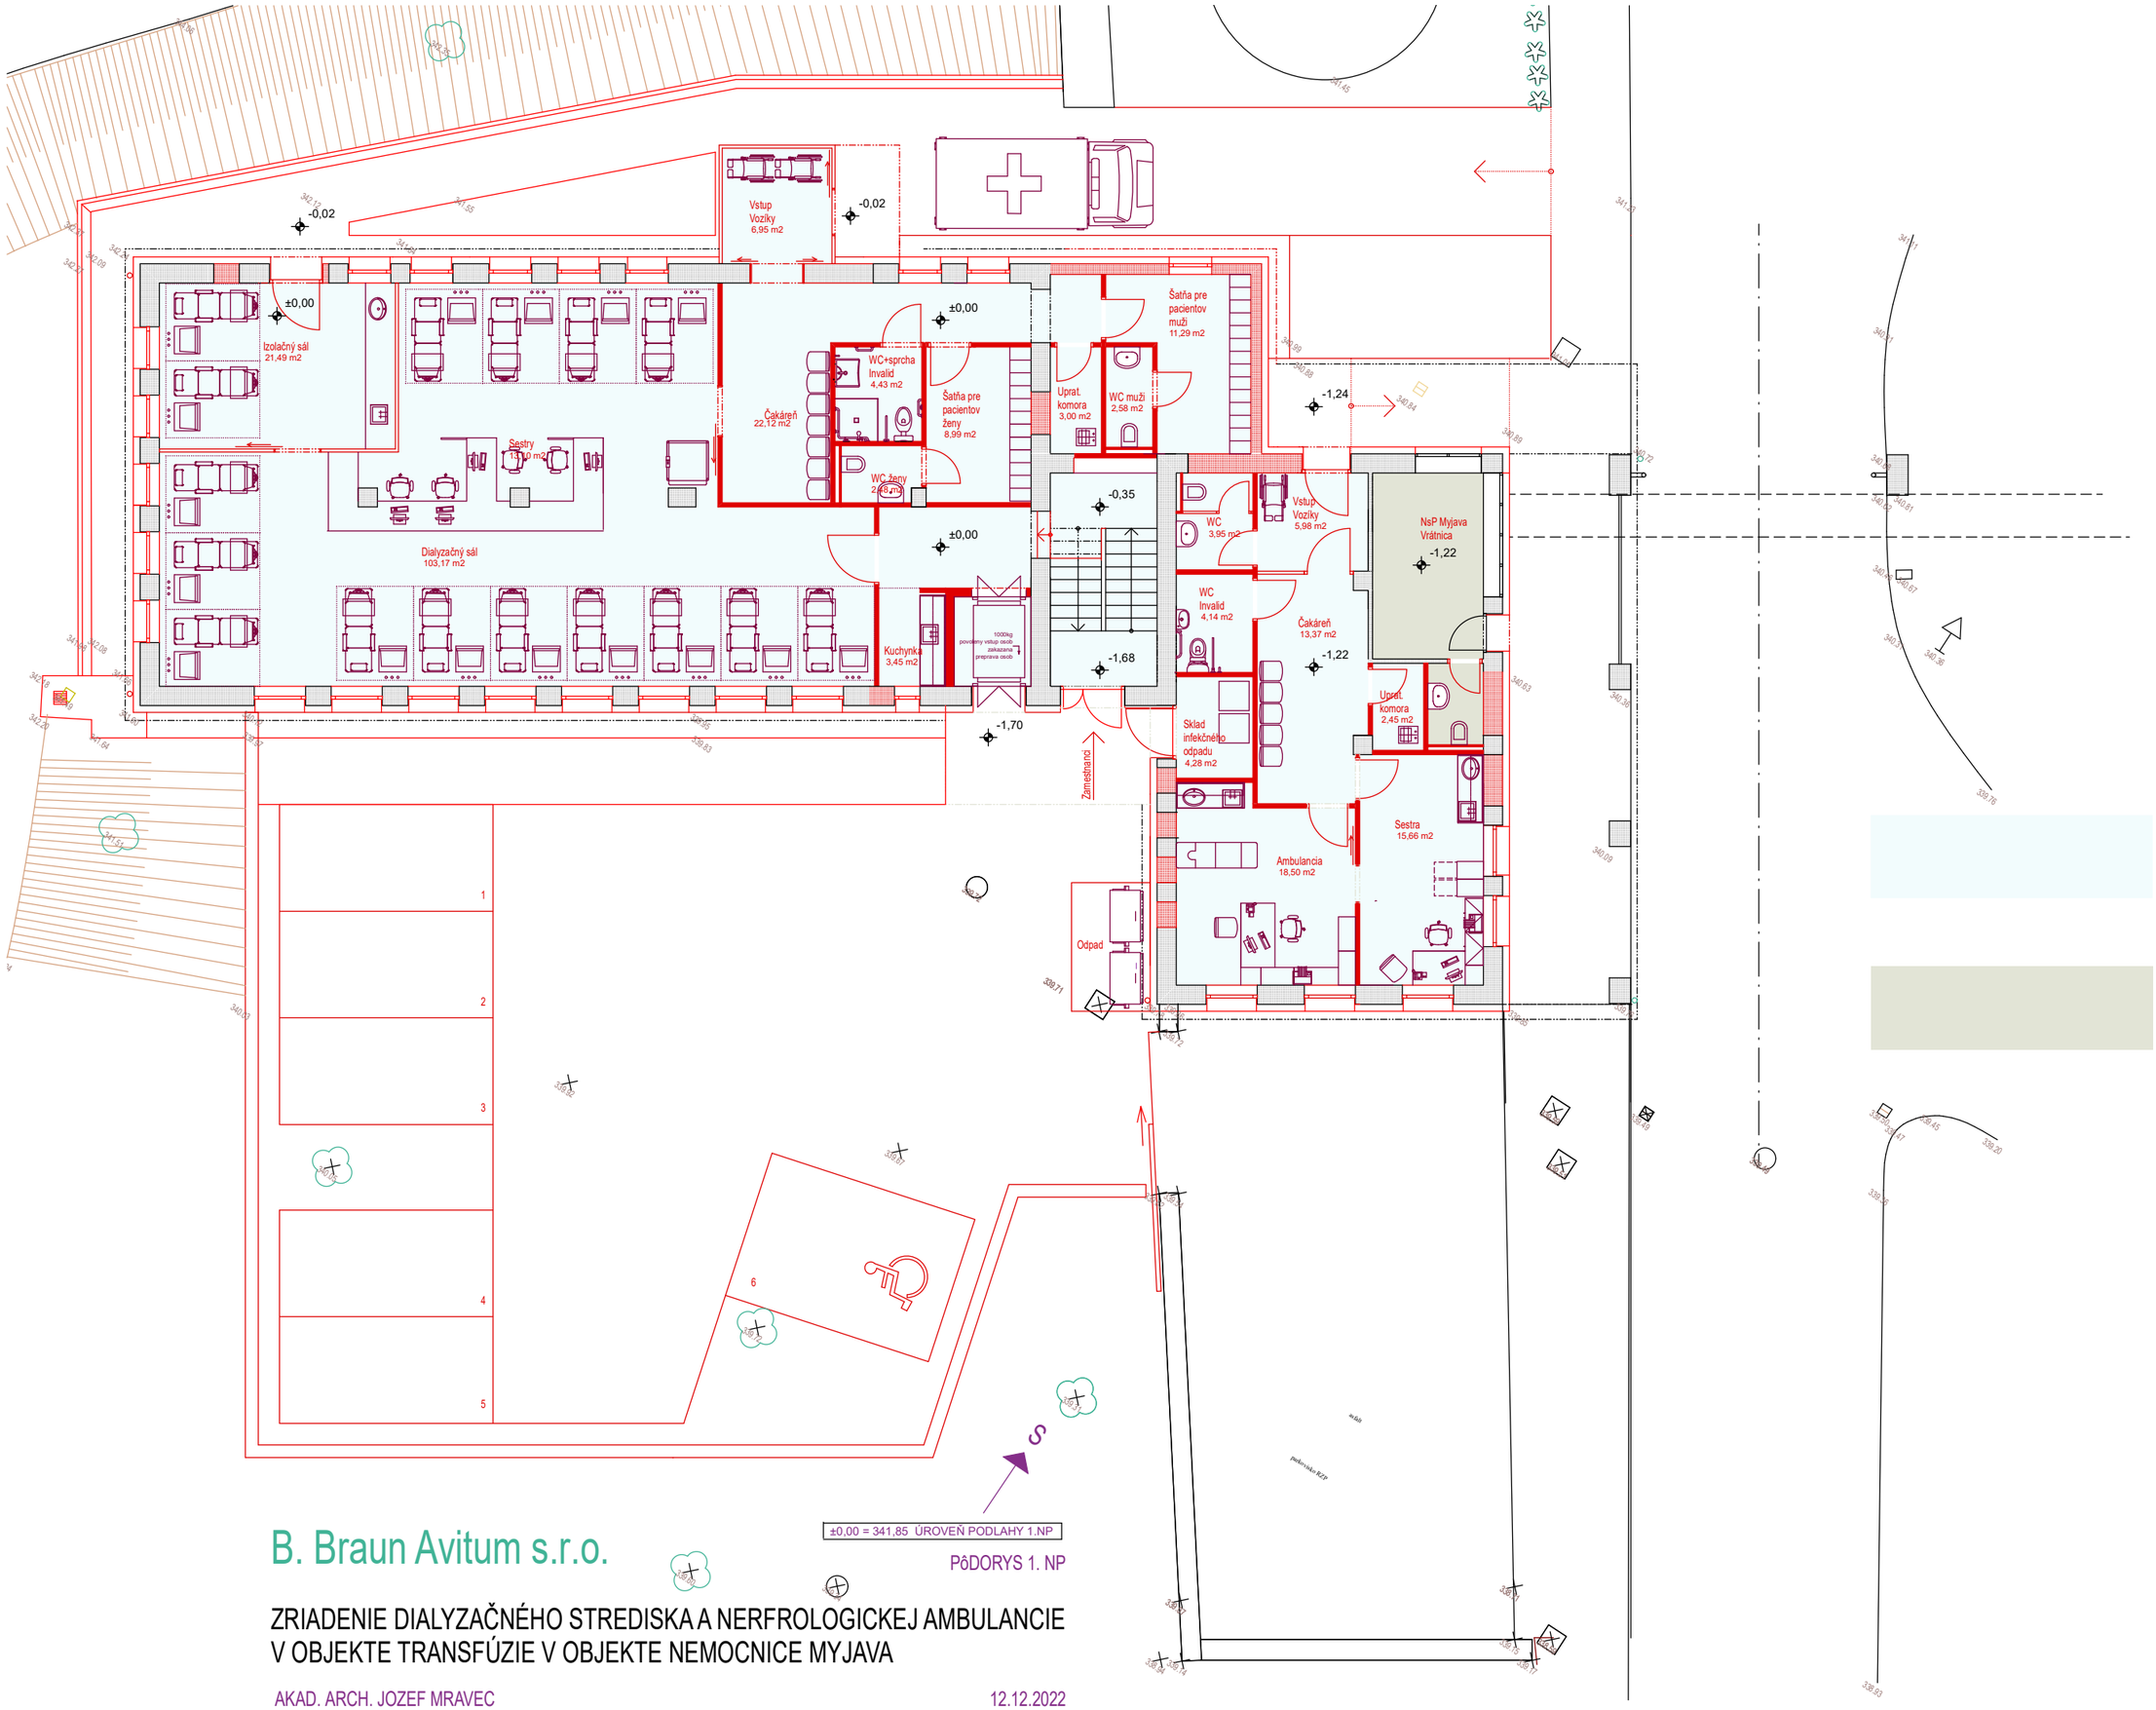

295,17m2

13,82m2

B. Braun Avitum s.r.o.

PôDORYS 1. NP

ZRIADENIE DIALYZAČNÉHO STREDISKA A NERFROLOGICKEJ AMBULANCIE
V OBJEKTE TRANSFÚZIE V OBJEKTE NEMOCNICE MYJAVA

AKAD. ARCH. JOZEF MRAVEC

12.12.2022