

ZMLUVA O BUDÚCEJ ZMLUVE O ZRIADENÍ VECNÝCH BREMIEN

uzatvorená podľa § 50a zákona č. 40/1964 Zb. Občiansky zákonník v znení neskorších predpisov (ďalej len „zmluva“)

ev. č. budúceho oprávneného: 211144-L13.0752.19.0001-ZBZ_VB

ev. č. budúceho povinného: 2021/0845

1. ZMLUVNÉ STRANY

1.1 **Trenčiansky samosprávny kraj**

Sídlo: K dolnej stanici 7282/20A, 911 01 Trenčín
Zastúpená: Ing. Jaroslav Baška - predseda
IČO: 36 126 624
DIČ: 2021613275
IČ DPH: nie je platcom DPH
Bankové spojenie: Štátna pokladnica
IBAN: SK51 8180 0000 0070 0050 4489

(ďalej aj ako „budúci povinný“)

1.2 **Západoslovenská distribučná, a.s.**

Sídlo: Čulenova 6, 816 47 Bratislava
Zapísaná v: Obchodný register Okresného súdu Bratislava I
oddiel: Sa, vložka číslo: 3879/B
Zastúpená: Ing. Miloš Karas – vedúci úseku riadenia investícií
na základe poverenie č. 00407-URI-POIN zo dňa
13.04.2021
Ing. Xénia Albertová – vedúca riadenia vlastníckych vzťahov
na základe poverenie č. 00407-URI-POIN zo dňa
13.04.2021
IČO: 36 361 518
IČ DPH: SK2022189048
IBAN: SK59 1100 0000 0026 2610 6826
SWIFT: TATRSKBX

(ďalej aj ako „budúci oprávnený“)

(budúci povinný a budúci oprávnený ďalej spoločne aj ako „zmluvné strany“)

2. BUDÚCA ZAŤAŽENÁ NEHNUTEĽNOSŤ

2.1 Budúci povinný je výlučným vlastníkom nasledovných nehnuteľností – pozemkov:

Parcelné číslo	Register KN	LV č.	Výmera v m ²	Druh pozemku	Katastrálne územie	Obec	Okres
1155/3	C	971	2 277	Zastavaná plocha a nádvorie	Horné Srnie	Horné Srnie	Trenčín

(ďalej aj ako „budúca zaťažená nehnuteľnosť“). Kópia listu vlastníctva tvorí prílohu tejto zmluvy a je neoddeliteľnou súčasťou tejto zmluvy.

3. BUDÚCI OPRAVNENÝ

3.1 Budúci oprávnený je držiteľom povolenia na podnikanie v elektroenergetike v rozsahu distribúcia elektriny vydaného rozhodnutím Úradu pre reguláciu sieťových odvetví (ďalej aj ako

- „povolenie“) a zabezpečuje prevádzkovanie distribučnej sústavy na vymedzenom území, na ktorom sa nachádza aj budúca zaťažaná nehnuteľnosť.
- 3.2 Budúci oprávnený je investormom inžinierskej stavby „TN_ A1_ Horné Srnie, VNV 282, VNK, TS, NNK“ (ďalej len „**plánovaná stavba**“), ktorej súčasťou budú elektroenergetické stavby a zariadenia distribučnej sústavy, vrátane rozvodov elektrických vedení a prípojok a iné stavby súvisiace a potrebné na ich prevádzku (ďalej aj ako „**elektroenergetické zariadenia**“). Budúci oprávnený požiadava o vydanie stavebného povolenia a následne kolaudačného rozhodnutia na plánovanú stavbu.
- 3.3 Časť plánovanej stavby sa bude nachádzať na budúcej zaťaženej nehnuteľnosti vyznačenej vo výkrese, ktorý je súčasťou projektovej dokumentácie plánovanej stavby (ďalej len „**predbežný plán**“). Kópia predbežného plánu týkajúca sa budúcej zaťaženej nehnuteľnosti tvorí prílohu tejto zmluvy a je neoddeliteľnou súčasťou tejto zmluvy. Na žiadosť budúceho povinného budúci oprávnený umožní budúcemu povinnému nahliadnuť do celého predbežného plánu. Predbežný plán bude pre účely budúcej zmluvy o zriadení vecných bremien upresnený geometrickým plánom na zriadenie vecných bremien podľa čl. 6., ods. 6.5 tejto zmluvy.

4. PREDMET ZMLUVY

- 4.1 Touto zmluvou sa budúci povinný zaväzuje, že do 30 (tridsiatich) pracovných dní od schválenia zriadenia vecných bremien podľa čl. 6., ods. 6.1 tejto zmluvy Zastupiteľstvom Trenčianskeho samosprávneho kraja, uzavrie s budúcim oprávneným zmluvu o zriadení vecných bremien, predmetom ktorej bude zriadenie vecných bremien na budúcej zaťaženej nehnuteľnosti v prospech budúceho oprávneného v znení určenom podľa čl. 6. tejto zmluvy (ďalej aj ako „**zmluva o zriadení vecných bremien**“).

5. VÝZVA NA UZATVORENIE BUDÚCEJ ZMLUVY O ZRIADENÍ VECNÝCH BREMIEN

- 5.1 Budúci oprávnený je povinný vyzvať budúceho povinného na uzatvorenie zmluvy o zriadení vecných bremien písomnou výzvou po vybudovaní elektroenergetických zariadení, najneskôr do uplynutia 6 (šiestich) mesiacov po dni nadobudnutia právoplatnosti kolaudačného rozhodnutia povolujuceho užívania elektroenergetických zariadení (ďalej aj ako „**kolaudačné rozhodnutie**“).
- 5.2 Výzva na uzatvorenie zmluvy o zriadení vecných bremien a akákoľvek korešpondencia s ňou spojená musí byť zaslaná doporučenou zásielkou na adresu budúceho povinného uvedenú v čl. 1. tejto zmluvy, alebo inú adresu, ktorú budúci povinný budúcemu oprávnenému písomne na tento účel oznámi. Výzva na uzatvorenie zmluvy o zriadení vecných bremien sa bude považovať za doručenú aj v prípade ak sa vráti budúcemu oprávnenému ako nedoručená, alebo v prípade odmietnutia jej prevzatia budúcim povinným.

6. ZMLUVA O ZRIADENÍ VECNÝCH BREMIEN

- 6.1 Budúci povinný je povinný uzavrieť s budúcim oprávneným zmluvu o zriadení vecných bremien, predmetom ktorej bude zriadenie vecných bremien spočívajúcich v povinnosti budúceho povinného ako vlastníka budúcej zaťaženej nehnuteľnosti strpieť na budúcej zaťaženej nehnuteľnosti :
- a) zriadenie a uloženie elektroenergetických zariadení;
 - b) užívanie, prevádzkovanie, údržbu, opravy, úpravy, rekonštrukcie, modernizácie a akékoľvek iné stavebné úpravy plánovanej stavby a jej odstránenie;
- (ďalej len „**vecné bremená**“), za podmienok ďalej dohodnutých v zmluve o zriadení vecných bremien.
- 6.2 Vecné bremená uvedené v čl. 6., ods. 6.1 tejto zmluvy sa zriadia na časť budúcej zaťaženej nehnuteľnosti v rozsahu vyznačenom v geometrickom pláne vypracovanom podľa čl. 6., ods. 6.5 tejto zmluvy.
- 6.3 Vecné bremená budú zriadené **na dobu neurčitú**.
- 6.4 Vecné bremená budú zriadené ako vecné bremená „**in personam**“ v prospech budúceho oprávneného.
- 6.5 Budúci oprávnený zabezpečí na vlastné náklady vypracovanie geometrického plánu na zameranie vecných bremien (ďalej len „**geometrický plán**“) po vybudovaní elektroenergetických zariadení. Budúci oprávnený doručí budúcemu povinnému jedno vyhotovenie (originál) úradne

overeného geometrického plánu týkajúci sa budúcej zaťaženej nehnuteľnosti najneskôr s výzvou na uzavretie zmluvy o zriadení vecných bremien podľa čl. 5 tejto zmluvy.

6.6 Jednorazová odplata za zriadenie vecných bremien bude v zmluve o zriadení vecných bremien určená ako spoločná odplata za zriadenie všetkých vecných bremien podľa čl. 6., ods. 6.1 tejto zmluvy bude stanovená podľa čl. 32 ods. (2) Zásad hospodárenia s majetkom Trenčianskeho samosprávneho kraja v platnom znení.

6.7 Zmluvné strany sa dohodli, že návrh na vklad vecného bremena do katastra nehnuteľností na základe zmluvy o zriadení vecných bremien podá budúci povinný až po zaplatení jednorazovej odplaty za zriadenie vecných bremien v plnej výške na účet budúceho povinného. Budúci povinný bude znášať v plnej výške všetky náklady spojené s vkladom vecných bremien do katastra nehnuteľností.

6.8 Ak budúci povinný bezdôvodne, po schválení zriadenia vecných bremien podľa čl. 6., ods. 6.1 tejto zmluvy uznesením Zastupiteľstva Trenčianskeho samosprávneho kraja, nespĺní záväzok uzavrieť zmluvu o zriadení vecných bremien na základe výzvy budúceho oprávneného vykonanej v súlade s čl. 5 tejto zmluvy, môže budúci oprávnený požadovať, aby obsah zmluvy o zriadení vecných bremien určil súd alebo môže požadovať náhradu škody mu spôsobenej porušením záväzku budúceho povinného uzavrieť zmluvu o zriadení vecných bremien.

6.9 Zmluvné strany sa dohodli, že zaplatením náhrady podľa čl. 6., ods. 6.6 tejto zmluvy budú vysporiadané všetky nároky budúceho povinného ako vlastníka budúcej zaťaženej nehnuteľnosti, vyplývajúce zo zriadenia vecných bremien podľa zmluvy o zriadení vecných bremien, vrátane nárokov budúceho povinného ako vlastníka budúcej zaťaženej nehnuteľnosti na jednorazovú odplatu za zriadenie zákonných vecných bremien a nútené obmedzenie užívania budúcej zaťaženej nehnuteľnosti budúcim povinným ako vlastníkom budúcej zaťaženej nehnuteľnosti v ochrannom pásme elektroenergetických zariadení podľa § 11 zákona č. 251/2012 Z. z. o energetike a o zmene niektorých zákonov, a že si budúci povinný ako vlastník budúcej zaťaženej nehnuteľnosti nebude z tohto titulu uplatňovať žiadne ďalšie nároky voči budúcemu oprávnenému. Týmto nie je dotknutý nárok budúceho povinného ako vlastníka budúcej zaťaženej nehnuteľnosti na náhradu škody, ak mu vznikne po podpise tejto zmluvy porušením povinností budúceho oprávneného pri výkone práv vyplývajúcich z vecných bremien.

7. BUDÚCI POVINNÝ

7.1 Budúci povinný berie na vedomie, že so zriadením a uložením elektroenergetických zariadení podľa § 43 zákona č. 251/2012 Z. z. o energetike a o zmene a doplnení niektorých zákonov, vzniká ochranné pásmo elektroenergetických zariadení.

7.2 Budúci povinný vyhlasuje, že:

- a) je oprávnený samostatne nakladať s budúcou zaťaženou nehnuteľnosťou v celom rozsahu potrebnom pre platné uzavretie tejto zmluvy,
- b) nie sú podané žiadne návrhy na vklad akýchkoľvek práv k budúcej zaťaženej nehnuteľnosti do katastra nehnuteľností a neexistujú žiadne faktické alebo právne prekážky, ktoré by bránili uzavrieť túto zmluvu,
- c) budúcu zaťaženosť nehnuteľnosť nadobudol v súlade s platnými právnymi predpismi Slovenskej republiky a žiadna tretia osoba si neuplatňuje a ani nemôže uplatňovať akékoľvek nároky k budúcej zaťaženej nehnuteľnosti,
- d) budúci povinný ako výlučný vlastník budúcej zaťaženej nehnuteľnosti nie je účastníkom žiadneho súdneho alebo iného sporu týkajúceho sa resp. súvisiaceho s budúcou zaťaženou nehnuteľnosťou.

7.3 Budúci povinný sa zaručuje budúcemu oprávnenému, že vyhlásenia a záruky obsiahnuté čl. 7 ods. 7.2 tejto zmluvy sú pravdivé a správne ku dňu uzatvorenia tejto zmluvy a budú pravdivé a správne aj v čase uzatvorenia zmluvy o zriadení vecných bremien a podania návrhu na jej vklad do katastra nehnuteľností.

7.4 Budúci povinný sa zaväzuje, že sa až do okamihu splnenia alebo zániku všetkých povinností vyplývajúcich z tejto zmluvy zdrží akéhokoľvek konania, ktoré by bránilo alebo znemožnilo uzatvorenie zmluvy o zriadení vecných bremien v zmysle tejto zmluvy alebo výkonu práv zodpovedajúcich vecným bremenám budúcim oprávneným. Budúci povinný sa najmä zaväzuje, že budúcu zaťaženosť nehnuteľnosť ani jej časť, ktorá má byť zaťažená vecnými bremenami:

- a) neprevedie do vlastníctva inej osoby bez súhlasu budúceho oprávneného a ani
- b) ju nezaťaží právom tretích osôb, ktoré by znemožnilo vykonávať práva zodpovedajúce vecným bremenám budúcim oprávneným.

7.5 Budúci povinný sa zaväzuje, že budúcemu oprávnenému poskytne všetku súčinnosť nevyhnutne potrebnú v súvislosti s uzavretím a plnením tejto zmluvy.

- 7.6 Budúci povinný berie na vedomie, že zriadením a uložením elektroenergetických zariadení vznikne budúcemu oprávnenému podľa § 11 ods. 1 písm. a) zákona č. 251/2012 Z. z. o energetike a o zmene a doplnení niektorých zákonov právo vstupovať na budúcu zaťaženú nehnuteľnosť v rozsahu a spôsobom nevyhnutným na výkon povolenej činnosti.
- 7.7 Budúci povinný berie na vedomie, že budúci oprávnený môže poveriť výkonom činností uvedených v čl. 6., ods. 6.1 tretej osoby.
- 7.8 Budúci povinný sa zaväzuje zabezpečiť prerokovanie schválenia zriadenia vecných bremien na budúcej zaťaženej nehnuteľnosti Zastupiteľstvom Trenčianskeho samosprávneho kraja na najbližšom zasadnutí Zastupiteľstva Trenčianskeho samosprávneho kraja, ktoré sa uskutoční po obdržaní písomnej výzvy na uzatvorenie zmluvy o zriadení vecných bremien. Zmluvné strany berú na vedomie, že písomná výzva na uzatvorenie zmluvy o zriadení vecných bremien musí byť doručená budúcemu povinnému v dostatočnom časovom predstihu pred zasadnutím Zastupiteľstva Trenčianskeho samosprávneho kraja, a to min. 40 (štyridsať) kalendárnych dní pred zasadnutím Zastupiteľstva Trenčianskeho samosprávneho kraja.

6. UMOŽNENIE STAVEBNÉHO UŽÍVANIA

- 8.1 Budúci povinný týmto prenecháva časť budúcej zaťaženej nehnuteľnosti budúcemu oprávnenému, aby ju budúci oprávnený dočasne po dobu odo dňa uzavretia tejto zmluvy do dňa vzniku vecných bremien podľa zmluvy o zriadení vecných bremien, ktorá bude uzavretá medzi budúcim povinným a budúcim oprávneným na základe tejto zmluvy, užíval na umiestnenie, výstavbu a užívanie elektroenergetických zariadení, a udeľuje svoj výslovný súhlas s takýmto užívaním a zmenami na časti budúcej zaťaženej nehnuteľnosti pre účely územného konania, stavebného konania aj kolaudačného konania.
- 8.2 Zmluvné strany sa dohodli, že budúci povinný nemá nárok na osobitnú odplatu za užívanie časti budúcej zaťaženej nehnuteľnosti podľa čl. 8, ods. 8.1 tejto zmluvy z dôvodu, že jednorazová odplata, ktorú budúci oprávnený uhradí budúcemu povinnému v zmysle zmluvy o zriadení vecných bremien, zahŕňa aj odplatu za užívanie budúcej zaťaženej nehnuteľnosti za účelom umiestnenia, výstavby a užívania plánovanej stavby podľa článku 8. tejto zmluvy.

9. PREVOD A PRECHOD PRÁV A POVINNOSTÍ

- 9.1 Budúci povinný nie je oprávnený postúpiť práva a povinnosti z tejto zmluvy na inú osobu bez súhlasu budúceho oprávneného. Touto zmluvou sú viazaní všetci právni nástupcovia budúceho povinného.

10. ZÁVEREČNÉ USTANOVENIA

- 10.1 Zmluva nadobúda platnosť dňom jej podpisu zmluvnými stranami a účinnosť dňom nasledujúcim po dni jej zverejnenia v zmysle Občianskeho zákonníka v spojení so zák. č. 211/2000 Z.z. o slobodnom prístupe k informáciám a o zmene a doplnení niektorých zákonov v znení neskorších predpisov. Budúci povinný sa zaväzuje písomne oznámiť budúcemu oprávnenému zverejnenie tejto zmluvy do 10 (desiatich) kalendárnych dní odo dňa jej zverejnenia.
- 10.2 Neoddeliteľnou súčasťou tejto zmluvy sú:
Príloha č. 1: Kópia listu vlastníctva č. 971
Príloha č. 2: Kópia predbežného plánu
- 10.3 Vzťahy zmluvných strán založené touto zmluvou, ktoré zmluva výslovne neupravuje, sa riadia príslušnými ustanoveniami Obchodného zákonníka a ostatných platných právnych predpisov Slovenskej republiky.
- 10.4 V prípade, že ktorékoľvek ustanovenie tejto zmluvy bude súdom alebo príslušným štátnym orgánom z akéhokoľvek dôvodu prehlásené za neplatné, nedostatočne určité alebo nevykonateľné, zmluvné strany sa zaväzujú odstrániť dodatkom tejto zmluvy takúto neplatnosť, nedostatočnú určitosť alebo nevykonateľnosť takým spôsobom, aby bol zmysel tejto zmluvy naplnený.
- 10.5 Akékoľvek zmeny zmluvy a jej príloh je možné vykonať výlučne na základe písomnej dohody zmluvných strán formou písomných dodatkov podpísaných oboma zmluvnými stranami.
- 10.6 Zmluva je vyhotovená v 5 (slovom: piatich) rovnopisoch, pričom budúci povinný obdrží 2 (slovom: dve) vyhotovenia a budúci oprávnený obdrží 3 (slovom: tri) vyhotovenia po podpise zmluvy zmluvnými stranami.

Zmluvné strany vyhlasujú, že ich zmluvná voľnosť nie je obmedzená, túto zmluvu uzatvorili na základe ich slobodnej vôle, zmluva nebola uzatvorená v tiesni a za nápadne nevýhodných podmienok, zmluvu si prečítali, jej obsahu rozumejú a na znak súhlasu ju podpisujú.

..... povinný

.....
dne, dňa

Budúci oprávnený

06-09-2021

V Bratislave, dňa

podpis
meno
funkcia

:
: Ing. Jaroslav Baška
: predseda
Trenčiansky samosprávny kraj

podpis
meno :
funkcia

:
Ing. Miloš Karas
: vedúci úseku riadenia investícií
Západoslovenská distribučná, a.s.

podpis
meno :
funkcia:

:
Ing. Xénia Albertová
vedúca riadenia vlastníckych vzťahov
Západoslovenská distribučná, a.s.

Úrad geodézie, kartografie a katastra Slovenskej republiky
VÝPIS Z KATASTRA NEHNUTEL'NOSTÍ

Vytvorené cez katastrálny portál

Okres: Trenčín
Obec: HORNÉ SRNIE
Katastrálne územie: Horné Srnie

Dátum vyhotovenia 06.09.2021
Čas vyhotovenia: 09:01:42

VÝPIS Z LISTU VLASTNÍCTVA č. 971

ČASŤ A: MAJETKOVÁ PODSTATA

PARCELY registra "C" evidované na katastrálnej mape

Parcelné číslo	Výmera v m2	Druh pozemku	Spôsob využ. p.	Umiest. pozemku	Právny vzťah	Druh ch.n.
1155/ 1	2567	zastavaná plocha a nádvorie	99	1		1
1155/ 2	1011	zastavaná plocha a nádvorie	99	1		1
1155/ 3	2277	zastavaná plocha a nádvorie	22	1		1
1155/ 4	25	zastavaná plocha a nádvorie	22	1		1
1155/ 5	29	zastavaná plocha a nádvorie	17	1		1
1155/ 6	3	zastavaná plocha a nádvorie	22	1		1
1155/ 7	2	zastavaná plocha a nádvorie	22	1		1

Legenda:

Spôsob využívania pozemku:

99 - Pozemok využívaný podľa druhu pozemku

22 - Pozemok, na ktorom je postavená inžinierska stavba - cestná, miestna a účelová komunikácia, lesná cesta, poľná cesta, chodník, nekryté parkovisko a ich súčasť

17 - Pozemok, na ktorom je postavená budova bez označenia súpisným číslom

Umiestnenie pozemku:

1 - Pozemok je umiestnený v zastavanom území obce

Stavby

Súpisné číslo	na parcele číslo	Druh stavby	Popis stavby	Druh ch.n.	Umiest. stavby
806	1155/ 2	20	Budova		1
	1155/ 5	20	GARÁŽ		1

Legenda:

Druh stavby:

20 - Iná budova

Kód umiestnenia stavby:

1 - Stavba postavená na zemskom povrchu

ČASŤ B: VLASTNÍCI A INÉ OPRÁVNENÉ OSOBY

Por. číslo Priezvisko, meno (názov), rodné priezvisko, dátum narodenia, rodné číslo (IČO) a Spoluvlastnícky podiel miesto trvalého pobytu (sídlo) vlastníka

Účastník právneho vzťahu: Vlastník
2 Trenčiansky samosprávny kraj, K dolnej stanici 7282/20A, Trenčín, PSČ 911 01, SR 1 / 1

IČO : 36126624

Titul nadobudnutia Z 1423/03 - DELIMITAČNÝ PROTOKOL - VZ.110/03

Titul nadobudnutia Z 420/03 - LISTINA O URČENÍ SÚP.ČÍSLA Č.J.200/2003 VC - vz.111/03

Účastník právneho vzťahu: Správca
3 Centrum sociálnych služieb - LIPOVEC, Školská 806/3, Horné Srnie, PSČ 914 42, SR /

Identifikátor :

Titul nadobudnutia Z 4744/09 - zmena správcu - vz.334/09

ČASŤ C: ĎARCHY

Por.č.:


Vecné bremeno podľa § 22 a nasl. Zákona č. 79/1957 Zb. o výrobe, rozvoде a spotrebe elektriny (elektrizačný zákon) v spojení s § 96 ods. 4 zákona č. 251/2012 Z. z. o energetike a o zmene a doplnení niektorých zákonov v prospech spoločnosti Západoslovenská distribučná a.s., IČO 36 361 518, so sídlom Čulenova 6, 816 47 Bratislava podľa geometrického plánu č. 36 566 497 - 168/2017 na pozemku s parcelným číslom (CKN 1155/3) týkajúce sa elektroenergetického zariadenia: 1x22 kV VN linka č. 282 na trase Rz Trenčín Skalka - Rz Dubnica nad Váhom, Z-4604/2017, zm.č.1573/17

Iné údaje:

2 geom.plán č.33183287-19-09 - vz.326/09

Poznámka:

Bez zápisu.

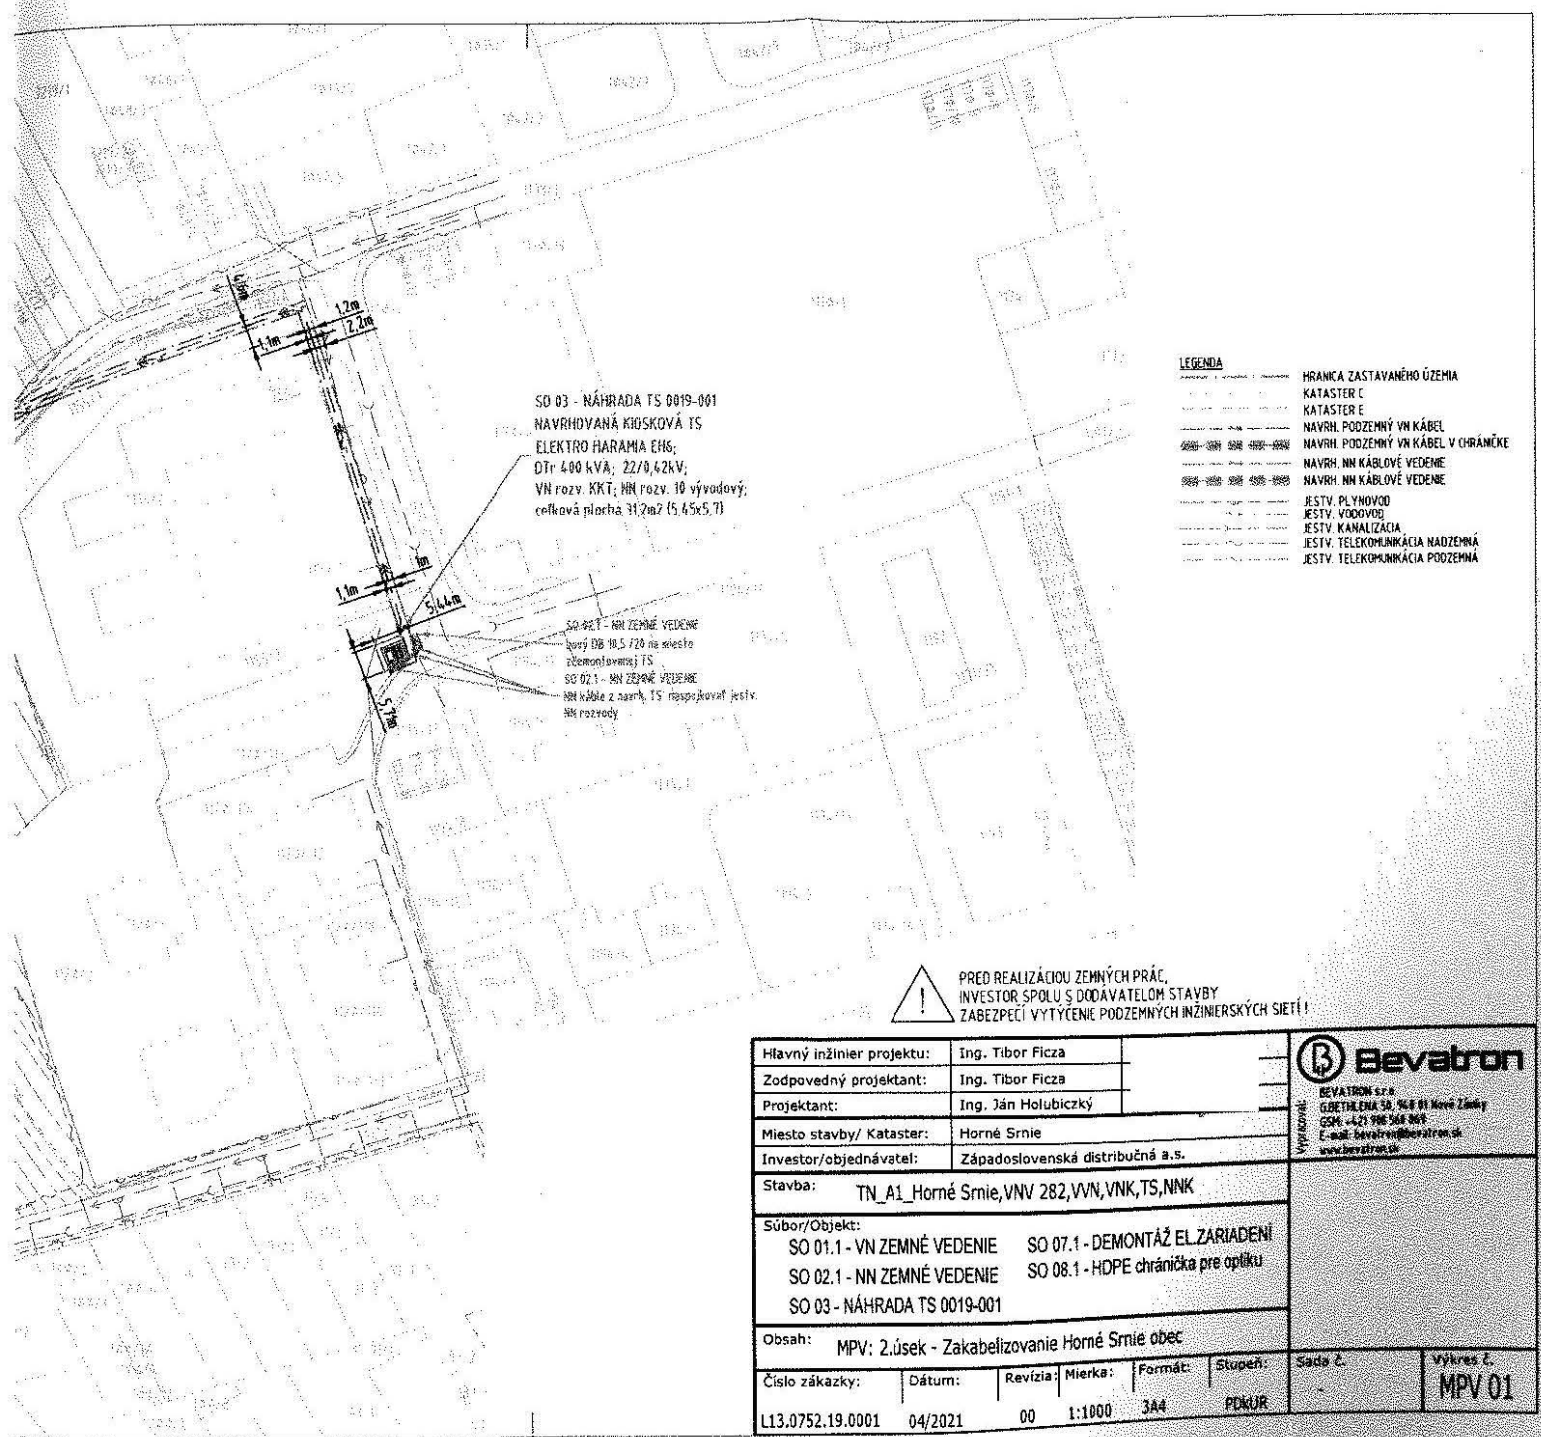


LEGENDA

	HRANICA ZASTAVANÉHO ÚZEMIA
	KATASTER C
	KATASTER E
	NAVRH. PODZEMNÝ VN KÁBEL V CHRÁNKĚ
	NAVRH. NN KÁBLOVÉ VEDENIE
	NAVRH. NN KÁBLOVÉ VEDENIE
	JESTV. PLYNOVOD
	JESTV. VODOVOD
	JESTV. KANALIZÁCIA
	JESTV. TELEKOMUNIKÁCIA NADZEMNÁ
	JESTV. TELEKOMUNIKÁCIA PODZEMNÁ

PRED REALIZÁCIOU ZEMNÝCH PRÁČ,
INVESTOR SPOLU S DODAVATEĽOM STAVBY
ZABEZPEČÍ VYTÝČENIE PODZEMNÝCH INŽINIERSKÝCH SIETÍ!

Hlavný inžinier projektu:	Ing. Tibor Ficza	<p>BEVATRON s.r.o. GLOBETILNA 30, 944 01 Nové Zámky GSM: +421 946 344 969 E-mail: bevatron@bevatron.sk www.bevatron.sk</p>					
Zodpovedný projektant:	Ing. Tibor Ficza						
Projektant:	Ing. Ján Holubiczký						
Miesto stavby/ Kataster:	Horné Srnie						
Investor/objednávateľ:	Západoslovenská distribučná a.s.						
Stavba:	TN_A1_Horné Srnie, VNV 282, VVN, VNK, TS, NNK						
Súbor/Objekt:	SO 01.1 - VN ZEMNÉ VEDENIE SO 07.1 - DEMONTÁŽ EL ZARIADENÍ SO 02.1 - NN ZEMNÉ VEDENIE SO 08.1 - HDPE chránička pre optiku SO 03 - NÁHRADA TS 0019-001						
Obsah:	MPV: 2.úsek - Zakabelizovanie Horné Srnie obec						
Číslo zákazky:	Dátum:	Revízia:	Mierka:	Formát:	Stupeň:	Sada č.	Výkres č.
L13.0752.19.0001	04/2021	00	1:1000	3A4	PEKUR		MPV 01

Elektrizačný
ych zákonov
116/47
CKN 116/47
Rz Dubnica

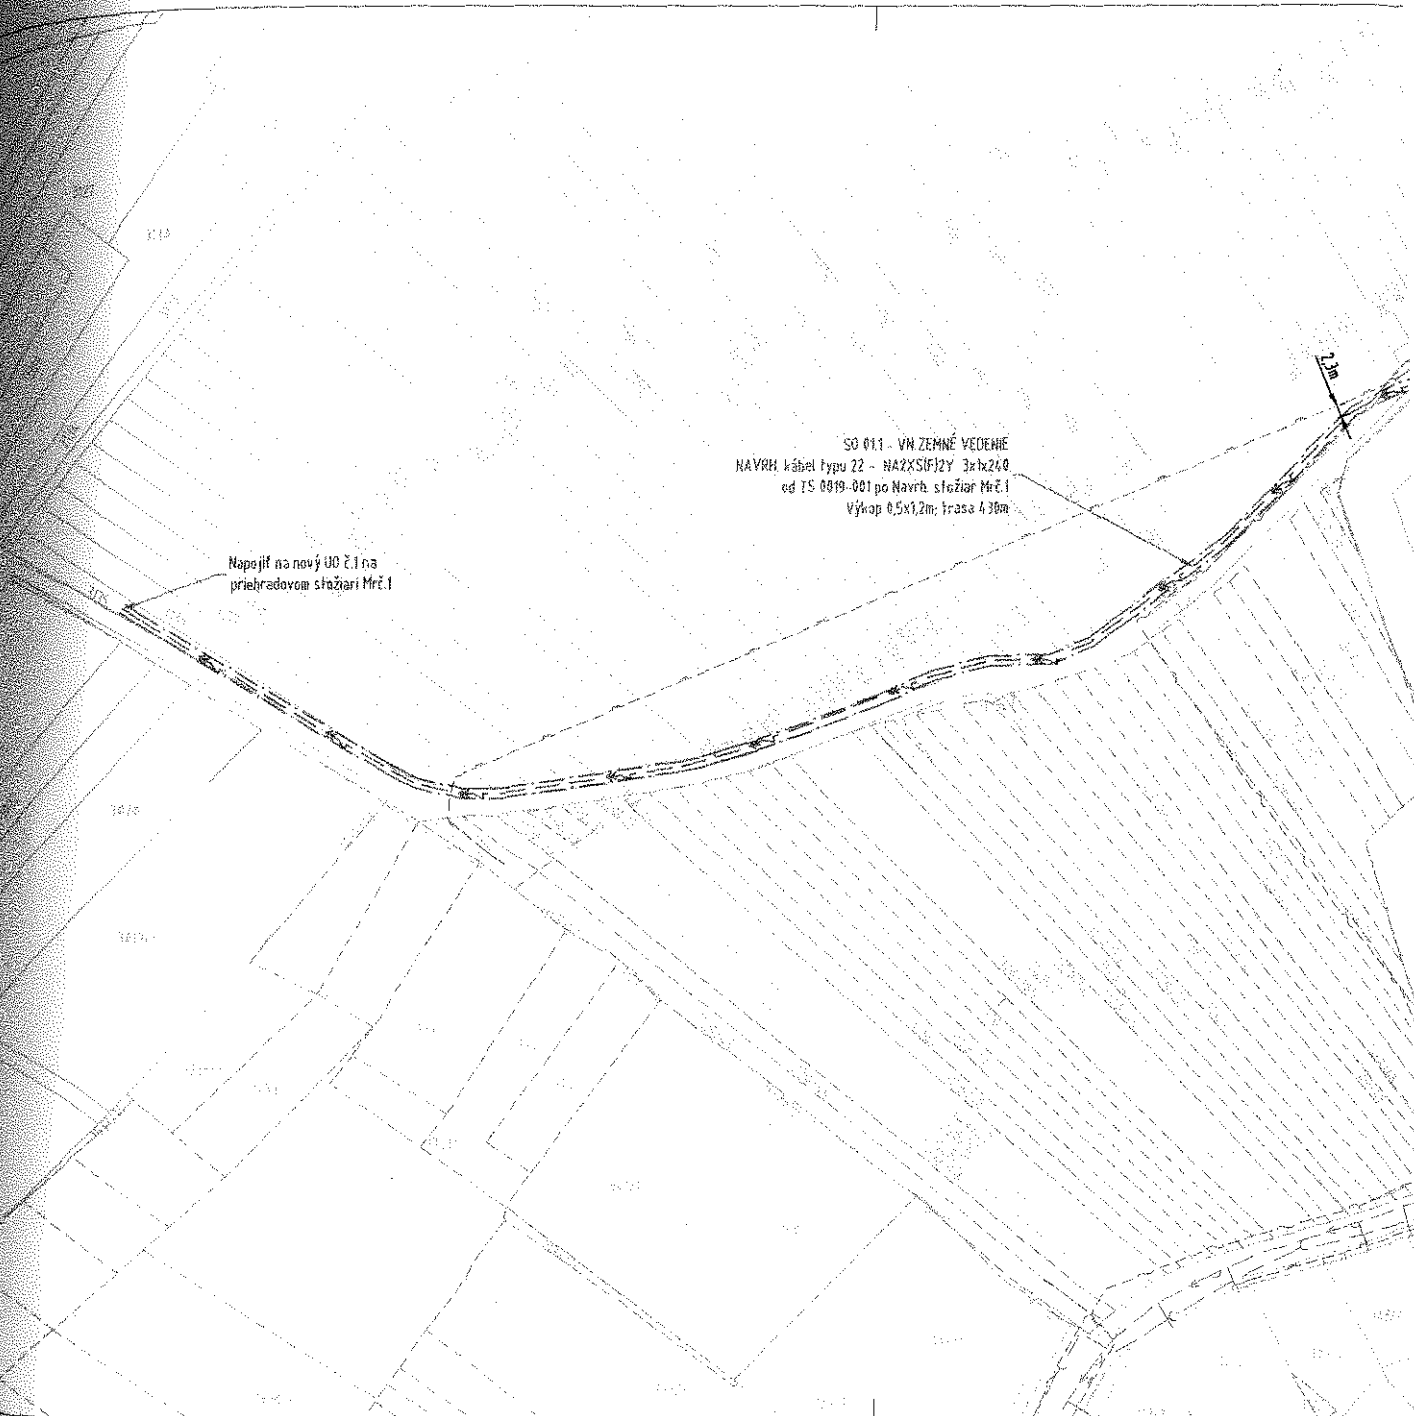

SO 011 - VN ZEMNÉ VEDEKIE
NAVRIH kábel typu 22 - NAZXSIFJZY 3xhx2x0
od IS 0019-001 po Navrh. stážiar Mrč. I
Výkop 0,5x1,2m; trasa 430m

Napojíť na nový ÚO č. 1 na
príhradovom stážiar Mrč. I