

ZMLUVA O BUDÚCEJ ZMLUVE O ZRIADENÍ VECNÝCH BREMIEN

uzatvorená podľa § 50a a nasl. v spojení s § 151n a nasl. zákona č. 40/1964 Zb. Občiansky zákonník v znení neskorších predpisov (ďalej len „zmluva“)

ev. č. budúceho oprávneného: 200690-L13.0754.18.0002-ZBZ_VB

ev. č. budúceho povinného:

1. ZMLUVNÉ STRANY**1.1 Trenčiansky samosprávny kraj**

Sídlo: K dolnej stanici 7282/20A, 911 01 Trenčín
 Zastúpená: Ing. Jaroslav Baška - predseda
 IČO: 36 126 624
 DIČ: 2021613275
 IČ DPH: nie je platcom DPH
 Bankové spojenie: Štátna pokladnica
 IBAN: SK51 8180 0000 0070 0050 4489

(ďalej aj ako „budúci povinný“)

1.2 Stredoslovenská distribučná, a.s.

Sídlo: Pri Rajčianke 2927/8, 010 47 Žilina
 Zapísaná v: Obchodný register Okresného súdu Žilina
 oddiel: Sa, vložka číslo: 10514/L
 Zastúpená: JUDr. Marián Cesnek, riaditeľ sekcie Právne, na základe plnej moci
 IČO: 36 442 151
 IČ DPH: SK2022187453
 IBAN: SK44 0200 0000 0021 4355 0551

(ďalej aj ako „budúci oprávnený“)

(budúci povinný a budúci oprávnený ďalej spoločne aj ako „zmluvné strany“)

2. BUDÚCA ZAŤAŽENÁ NEHNUTEĽNOSŤ

2.1 Budúci povinný je výlučným vlastníkom nasledovných nehnuteľností – pozemkov:

Parcelné číslo	Register KN	LV č.	Výmera v m ²	Druh pozemku	Katastráln e územie	Obec	Okres
9019/502	E	1025	2288	Zastavaná plocha a nádvorie	Slavnica	Slavnica	Ilava

(ďalej aj ako „budúca zaťažená nehnuteľnosť“). Kópia listu vlastníctva tvorí prílohu tejto zmluvy a je neoddeliteľnou súčasťou tejto zmluvy.

3. BUDÚCI OPRÁVNENÝ

3.1 Budúci oprávnený je držiteľom povolenia na podnikanie v elektroenergetike v rozsahu distribúcia elektriny vydaného rozhodnutím Úradu pre reguláciu sieťových odvetví (ďalej aj ako „povolenie“) a zabezpečuje prevádzkovanie distribučnej sústavy na vymedzenom území, na ktorom sa nachádza aj budúca zaťažená nehnuteľnosť.

3.2 Budúci oprávnený je investorom inžinierskej stavby „11485 Slavnica – Podhorie – Rozšírenie NNK “ (ďalej len „plánovaná stavba“), ktorej súčasťou budú elektroenergetické stavby a zariadenia distribučnej sústavy, vrátane rozvodov elektrických vedení a prípojok a iné stavby súvisiace a

potrebné na ich prevádzku (ďalej aj ako „**elektroenergetické zariadenia**“). Budúci oprávnený požiada o vydanie stavebného povolenia a následne kolaudačného rozhodnutia na plánovanú stavbu.

- 3.3 Časť plánovanej stavby sa bude nachádzať na budúcej zaťaženej nehnuteľnosti vyznačenej vo výkrese, ktorý je súčasťou projektovej dokumentácie plánovanej stavby (ďalej len „**predbežný plán**“). Kópia predbežného plánu týkajúca sa budúcej zaťaženej nehnuteľnosti tvorí prílohu tejto zmluvy a je neoddeliteľnou súčasťou tejto zmluvy. Na žiadosť budúceho povinného budúci oprávnený umožní budúcemu povinnému nahliadnuť do celého predbežného plánu. Predbežný plán bude pre účely budúcej zmluvy o zriadení vecných bremien upresnený geometrickým plánom na zriadenie vecných bremien podľa čl. 6., ods. 6.5 tejto zmluvy.

4. PREDMET ZMLUVY

- 4.1 Touto zmluvou sa budúci povinný zaväzuje, že do 30 (tridsiatich) pracovných dní od schválenia zriadenia vecných bremien podľa čl. 6., ods. 6.1 tejto zmluvy Zastupiteľstvom Trenčianskeho samosprávneho kraja, uzavrie s budúcim oprávneným zmluvu o zriadení vecných bremien, predmetom ktorej bude zriadenie vecných bremien na budúcej zaťaženej nehnuteľnosti v prospech budúceho oprávneného v znení určenom podľa čl. 6. tejto zmluvy (ďalej aj ako „**zmluva o zriadení vecných bremien**“).

5. VÝZVA NA UZATVORENIE BUDÚCEJ ZMLUVY O ZRIADENÍ VECNÝCH BREMIEN

- 5.1 Budúci oprávnený je povinný vyzvať budúceho povinného na uzatvorenie zmluvy o zriadení vecných bremien písomnou výzvou po vybudovaní elektroenergetických zariadení, najneskôr do uplynutia 6 (šiestich) mesiacov po dni nadobudnutia právoplatnosti kolaudačného rozhodnutia povoľujúceho užívanie elektroenergetických zariadení (ďalej aj ako „**kolaudačné rozhodnutie**“).
- 5.2 Výzva na uzatvorenie zmluvy o zriadení vecných bremien a akákoľvek korešpondencia s ňou spojená musí byť zaslaná doporučenou zásielkou na adresu budúceho povinného uvedenú v čl. 1. tejto zmluvy, alebo inú adresu, ktorú budúci povinný budúcemu oprávnenému písomne na tento účel oznámi. Výzva na uzatvorenie zmluvy o zriadení vecných bremien sa bude považovať za doručenú aj v prípade ak sa vráti budúcemu oprávnenému ako nedoručená, alebo v prípade odmietnutia jej prevzatia budúcim povinným.

6. ZMLUVA O ZRIADENÍ VECNÝCH BREMIEN

- 6.1 Budúci povinný je povinný uzavrieť s budúcim oprávneným zmluvu o zriadení vecných bremien, predmetom ktorej bude zriadenie vecných bremien spočívajúcich v povinnosti budúceho povinného ako vlastníka budúcej zaťaženej nehnuteľnosti strpieť na budúcej zaťaženej nehnuteľnosti :
- a) zriadenie a uloženie elektroenergetických zariadení;
 - b) užívanie, prevádzkovanie, údržbu, opravy, úpravy, rekonštrukcie, modernizácie a akékoľvek iné stavebné úpravy plánovanej stavby a jej odstránenie;
- (ďalej len „**vecné bremená**“), za podmienok ďalej dohodnutých v zmluve o zriadení vecných bremien.
- 6.2 Vecné bremená uvedené v čl. 6., ods. 6.1 tejto zmluvy sa zriadia na časť budúcej zaťaženej nehnuteľnosti v rozsahu vyznačenom v geometrickom pláne vypracovanom podľa čl. 6., ods. 6.5 tejto zmluvy.
- 6.3 Vecné bremená budú zriadené **na dobu neurčitú**.
- 6.4 Vecné bremená budú zriadené ako vecné bremená „**in personam**“ **v prospech budúceho oprávneného**.
- 6.5 Budúci oprávnený zabezpečí na vlastné náklady vypracovanie geometrického plánu na zameranie vecných bremien (ďalej len „**geometrický plán**“) po vybudovaní elektroenergetických zariadení. Budúci oprávnený doručí budúcemu povinnému jedno vyhotovenie (originál) úradne overeného geometrického plánu týkajúci sa budúcej zaťaženej nehnuteľnosti najneskôr s výzvou na uzatvorenie zmluvy o zriadení vecných bremien podľa čl. 5 tejto zmluvy.
- 6.6 Jednorazová odplata za zriadenie vecných bremien bude v zmluve o zriadení vecných bremien určená ako spoločná odplata za zriadenie všetkých vecných bremien podľa čl. 6., ods. 6.1 tejto zmluvy bude stanovená podľa čl. 32 ods. (2) Zásad hospodárenia s majetkom Trenčianskeho samosprávneho kraja v platnom znení.

- 6.7 Zmluvné strany sa dohodli, že návrh na vklad vecného bremena do katastra nehnuteľností na základe zmluvy o zriadení vecných bremien podá budúci povinný až po zaplatení jednorazovej odplaty za zriadenie vecných bremien v plnej výške na účet budúceho povinného. Budúci povinný bude znášať v plnej výške všetky náklady spojené s vkladom vecných bremien do katastra nehnuteľností.
- 6.8 Ak budúci povinný bezdôvodne, po schválení zriadenia vecných bremien podľa čl. 6., ods. 6.1 tejto zmluvy uznesením Zastupiteľstva Trenčianskeho samosprávneho kraja, nesplní záväzok uzavrieť zmluvu o zriadení vecných bremien na základe výzvy budúceho oprávneného vykonanej v súlade s čl. 5 tejto zmluvy, môže budúci oprávnený požadovať, aby obsah zmluvy o zriadení vecných bremien určil súd alebo môže požadovať náhradu škody mu spôsobenej porušením záväzku budúceho povinného uzavrieť zmluvu o zriadení vecných bremien.
- 6.9 Zmluvné Strany sa dohodli, že podstatnou zmenou okolností na strane Budúceho povinného, ktorá ho oprávňuje neuzavrieť Zmluvu o zriadení vecného bremena bude skutočnosť, ak nedôjde k schváleniu zriadenia vecného bremena Zastupiteľstvom Trenčianskeho samosprávneho kraja.
- 6.10 Zmluvné strany sa dohodli, že zaplatením náhrady podľa čl. 6., ods. 6.6 tejto zmluvy budú vysporiadané všetky nároky budúceho povinného ako vlastníka budúcej zaťaženej nehnuteľnosti, vyplývajúce zo zriadenia vecných bremien podľa zmluvy o zriadení vecných bremien, vrátane nárokov budúceho povinného ako vlastníka budúcej zaťaženej nehnuteľnosti na jednorazovú odplatu za zriadenie zákonných vecných bremien a nútené obmedzenie užívania budúcej zaťaženej nehnuteľnosti budúcim povinným ako vlastníkom budúcej zaťaženej nehnuteľnosti v ochrannom pásme elektroenergetických zariadení podľa § 11 zákona č. 251/2012 Z. z. o energetike a o zmene niektorých zákonov, a že si budúci povinný ako vlastník budúcej zaťaženej nehnuteľnosti nebude z tohto titulu uplatňovať žiadne ďalšie nároky voči budúcemu oprávnenému. Týmto nie je dotknutý nárok budúceho povinného ako vlastníka budúcej zaťaženej nehnuteľnosti na náhradu škody, ak mu vznikne po podpise tejto zmluvy porušením povinností budúceho oprávneného pri výkone práv vyplývajúcich z vecných bremien.

7. BUDÚCI POVINNÝ

- 7.1 Budúci povinný berie na vedomie, že so zriadením a uložením elektroenergetických zariadení podľa § 43 zákona č. 251/2012 Z. z. o energetike a o zmene a doplnení niektorých zákonov, vzniká ochranné pásmo elektroenergetických zariadení.
- 7.2 Budúci povinný vyhlasuje, že:
- a) je oprávnený samostatne nakladať s budúcou zaťaženou nehnuteľnosťou v celom rozsahu potrebnom pre platné uzavretie tejto zmluvy,
 - b) nie sú podané žiadne návrhy na vklad akýchkoľvek práv k budúcej zaťaženej nehnuteľnosti do katastra nehnuteľností a neexistujú žiadne faktické alebo právne prekážky, ktoré by bránili uzavrieť túto zmluvu,
 - c) budúcu zaťaženú nehnuteľnosť nadobudol v súlade s platnými právnymi predpismi Slovenskej republiky a žiadna tretia osoba si neuplatňuje a ani nemôže uplatňovať akékoľvek nároky k budúcej zaťaženej nehnuteľnosti,
 - d) budúci povinný ako výlučný vlastník budúcej zaťaženej nehnuteľnosti nie je účastníkom žiadneho súdneho alebo iného sporu týkajúceho sa resp. súvisiaceho s budúcou zaťaženou nehnuteľnosťou.
- 7.3 Budúci povinný sa zaručuje budúcemu oprávnenému, že vyhlásenia a záruky obsiahnuté čl. 7 ods. 7.2 tejto zmluvy sú pravdivé a správne ku dňu uzatvorenia tejto zmluvy a budú pravdivé a správne aj v čase uzatvorenia zmluvy o zriadení vecných bremien a podania návrhu na jej vklad do katastra nehnuteľností.
- 7.4 Budúci povinný sa zaväzuje, že sa až do okamihu splnenia alebo zániku všetkých povinností vyplývajúcich z tejto zmluvy zdrží akéhokoľvek konania, ktoré by bránilo alebo znemožnilo uzatvorenie zmluvy o zriadení vecných bremien v zmysle tejto zmluvy alebo výkonu práv zodpovedajúcich vecným bremenám budúcim oprávneným. Budúci povinný sa najmä zaväzuje, že budúcu zaťaženú nehnuteľnosť ani jej časť, ktorá má byť zaťažená vecnými bremenami:
- a) neprevedie do vlastníctva inej osoby bez súhlasu budúceho oprávneného a ani
 - b) ju nezaťaží právom tretích osôb, ktoré by znemožnilo vykonávať práva zodpovedajúce vecným bremenám budúcim oprávneným.
- 7.5 Budúci povinný sa zaväzuje, že budúcemu oprávnenému poskytne všetku súčinnosť nevyhnutne potrebnú v súvislosti s uzavretím a plnením tejto zmluvy.
- 7.6 Budúci povinný berie na vedomie, že zriadením a uložením elektroenergetických zariadení vznikne budúcemu oprávnenému podľa § 11 ods. 1 písm. a) zákona č. 251/2012 Z. z.

o energetike a o zmene a doplnení niektorých zákonov právo vstupovať na budúcu zaťaženu nehnuteľnosť v rozsahu a spôsobom nevyhnutným na výkon povolenej činnosti.

- 7.7 Budúci povinný berie na vedomie, že budúci oprávnený môže poveriť výkonom činností uvedených v čl. 6., ods. 6.1 tretie osoby.
- 7.8 Budúci povinný sa zaväzuje zabezpečiť prerokovanie schválenia zriadenia vecných bremien na budúcej zaťaženej nehnuteľnosti Zastupiteľstvom Trenčianskeho samosprávneho kraja na najbližšom zasadnutí Zastupiteľstva Trenčianskeho samosprávneho kraja, ktoré sa uskutoční po obdržaní písomnej výzvy na uzatvorenie zmluvy o zriadení vecných bremien. Zmluvné strany berú na vedomie, že písomná výzva na uzatvorenie zmluvy o zriadení vecných bremien musí byť doručená budúcemu povinnému v dostatočnom časovom predstihu pred zasadnutím Zastupiteľstva Trenčianskeho samosprávneho kraja, a to min. 30 (tridsať) kalendárnych dní pred zasadnutím Zastupiteľstva Trenčianskeho samosprávneho kraja.

8. UMOŽNENIE STAVEBNÉHO UŽÍVANIA

- 8.1 Budúci povinný týmto prenecháva časť budúcej zaťaženej nehnuteľnosti budúcemu oprávnenému, aby ju budúci oprávnený dočasne po dobu odo dňa uzavretia tejto zmluvy do dňa vzniku vecných bremien podľa zmluvy o zriadení vecných bremien, ktorá bude uzavretá medzi budúcim povinným a budúcim oprávneným na základe tejto zmluvy, užíval na umiestnenie, výstavbu a užívanie elektroenergetických zariadení, a udeľuje svoj výslovný súhlas s takýmto užívaním a zmenami na časti budúcej zaťaženej nehnuteľnosti pre účely územného konania, stavebného konania aj kolaudačného konania.
- 8.2 Zmluvné strany sa dohodli, že budúci povinný nemá nárok na osobitnú odplatu za užívanie časti budúcej zaťaženej nehnuteľnosti podľa čl. 8, ods. 8.1 tejto zmluvy z dôvodu, že jednorazová odplata, ktorú budúci oprávnený uhradí budúcemu povinnému v zmysle zmluvy o zriadení vecných bremien, zahŕňa aj odplatu za užívanie budúcej zaťaženej nehnuteľnosti za účelom umiestnenia, výstavby a užívania plánovanej stavby podľa článku 8. tejto zmluvy.

9. PREVOD A PRECHOD PRÁV A POVINNOSTÍ

- 9.1 Budúci povinný nie je oprávnený postúpiť práva a povinnosti z tejto zmluvy na inú osobu bez súhlasu budúceho oprávneného. Touto zmluvou sú viazaní všetci právni nástupcovia budúceho povinného.

10. ZÁVEREČNÉ USTANOVENIA

- 10.1 Zmluva nadobúda platnosť dňom jej podpisu zmluvnými stranami a účinnosť dňom nasledujúcim po dni jej zverejnenia v zmysle Občianskeho zákonníka v spojení so zák. č. 211/2000 Z.z. o slobodnom prístupe k informáciám a o zmene a doplnení niektorých zákonov v znení neskorších predpisov. Budúci povinný sa zaväzuje písomne oznámiť budúcemu oprávnenému zverejnenie tejto zmluvy do 10 (desiatich) kalendárnych dní odo dňa jej zverejnenia.
- 10.2 Neoddeliteľnou súčasťou tejto zmluvy sú:
Príloha č. 1: Kópia listu vlastníctva č.1025
Príloha č. 2: Kópia predbežného plánu
- 10.3 Vzťahy zmluvných strán založené touto zmluvou, ktoré zmluva výslovne neupravuje, sa riadia príslušnými ustanoveniami Obchodného zákonníka a ostatných platných právnych predpisov Slovenskej republiky.
- 10.4 V prípade, že ktorékoľvek ustanovenie tejto zmluvy bude súdom alebo príslušným štátnym orgánom z akéhokoľvek dôvodu prehlásené za neplatné, nedostatočne určité alebo nevykonateľné, zmluvné strany sa zaväzujú odstrániť dodatkom tejto zmluvy takúto neplatnosť, nedostatočnú určitosť alebo nevykonateľnosť takým spôsobom, aby bol zmysel tejto zmluvy naplnený.
- 10.5 Akékoľvek zmeny zmluvy a jej príloh je možné vykonať výlučne na základe písomnej dohody zmluvných strán formou písomných dodatkov podpísaných oboma zmluvnými stranami.
- 10.6 Zmluva je vyhotovená v 5 (slovom: piatich) rovnopisoch, pričom budúci povinný obdrží 2 (slovom: dve) vyhotovenia a budúci oprávnený obdrží 3 (slovom: tri) vyhotovenia po podpise zmluvy zmluvnými stranami.

10.7 Zmluvné strany vyhlasujú, že ich zmluvná voľnosť nie je obmedzená, túto zmluvu uzatvorili na základe ich slobodnej vôle, zmluva nebola uzatvorená v tiesni a za nápadne nevýhodných podmienok, zmluvu si prečítali, jej obsahu rozumejú a na znak súhlasu ju podpisujú.

Budúci povinný

V Trenčíne, dňa

11.11.2020

podpis : _____
meno : Ing. Jaroslav Baška
funkcia : predseda
Trenčiansky samosprávny kraj

Budúci oprávnený

V Žiline, dňa

26.11.2020

podpis : _____
meno : _____
funkcia : _____
Stredoslovenská distribučná, a.s.

Úrad geodézie, kartografie a katastra Slovenskej republiky
VÝPIS Z KATASTRA NEHNUTEĽNOSTÍ

Vytvorené cez katastrálny portál

Okres: Ilava

Obec: SLAVNICA

Katastrálne územie: Slavnica

Dátum vyhotovenia 03.12.2020

Čas vyhotovenia: 11:38:00

VÝPIS Z LISTU VLASTNÍCTVA č. 1025

ČASŤ A: MAJETKOVÁ PODSTATA

PARCELY registra "E" evidované na mape určeného operátu

Parcelné číslo	Výmera v m2	Druh pozemku	Pôvodné k.ú.	Počet č. UO	Umiest pozemku
9007	5347	zastavaná plocha a nádvorie	0		1
9016	15004	zastavaná plocha a nádvorie	0		2
9019/501	14074	zastavaná plocha a nádvorie	0		2
9019/502	2288	zastavaná plocha a nádvorie	0		1
9021	4415	zastavaná plocha a nádvorie	0		2
9029	5099	zastavaná plocha a nádvorie	0		1

Legenda:

Umiestnenie pozemku:

2 - Pozemok je umiestnený mimo zastavaného územia obce

1 - Pozemok je umiestnený v zastavanom území obce

ČASŤ B: VLASTNÍCI A INÉ OPRÁVNENÉ OSOBY

Por. číslo Príezvisko, meno (názov), rodné priezvisko, dátum narodenia, rodné číslo (IČO) a Spoluvlastnícky podiel miesto trvalého pobytu (sídlo) vlastníka

Účastník právneho vzťahu: Vlastník

1 Trenčiansky samosprávny kraj so sídlom v Trenčíne, K dolnej stanici 7282/20A, Trenčín, PSČ 911 01, SR 1 / 1

IČO :

Titul nadobudnutia ZAK-80/1998

Titul nadobudnutia PKV 435,165,9999

Titul nadobudnutia Rozh.o schv.ROEP/SI - 2/01 Z 356/01 .-2/01

Titul nadobudnutia Žiadosť o opravu zo dňa 10.11.2010 - X 35/2010.- 2/2011

Titul nadobudnutia Dohoda o prechode vlastníctva nehnuteľných vecí zo dňa 31.07.2013 - Z 2663/2013.- 101/2013

Titul nadobudnutia Žiadosť o zápis zo dňa 23.08.2018 - Z-2315/2018.-75/2018

Účastník právneho vzťahu: Správca

2 Správa ciest Trenčianskeho samosprávneho kraja, Brniarska 3, Trenčín, PSČ 911 05, SR /

IČO :

Titul nadobudnutia Návrh na zápis zo dňa 26.11.2013 - Z 3404/2013.-1/2014

K vlastníkovi č. 1 je správa k nehnuteľnosti na pozemky registra E KN p.č. 9007, 9016, 9019/501, 9019/502, 9021, 9029

ČASŤ C: ĎARCHY


Bez zápisu.

Iné údaje:

2 K vlastníkovi č. 1 je správa k nehnuteľnosti na pozemky registra E KN p.č. 9007, 9016, 9019/501, 9019/502, 9021, 9029

Poznámka:

Bez zápisu.

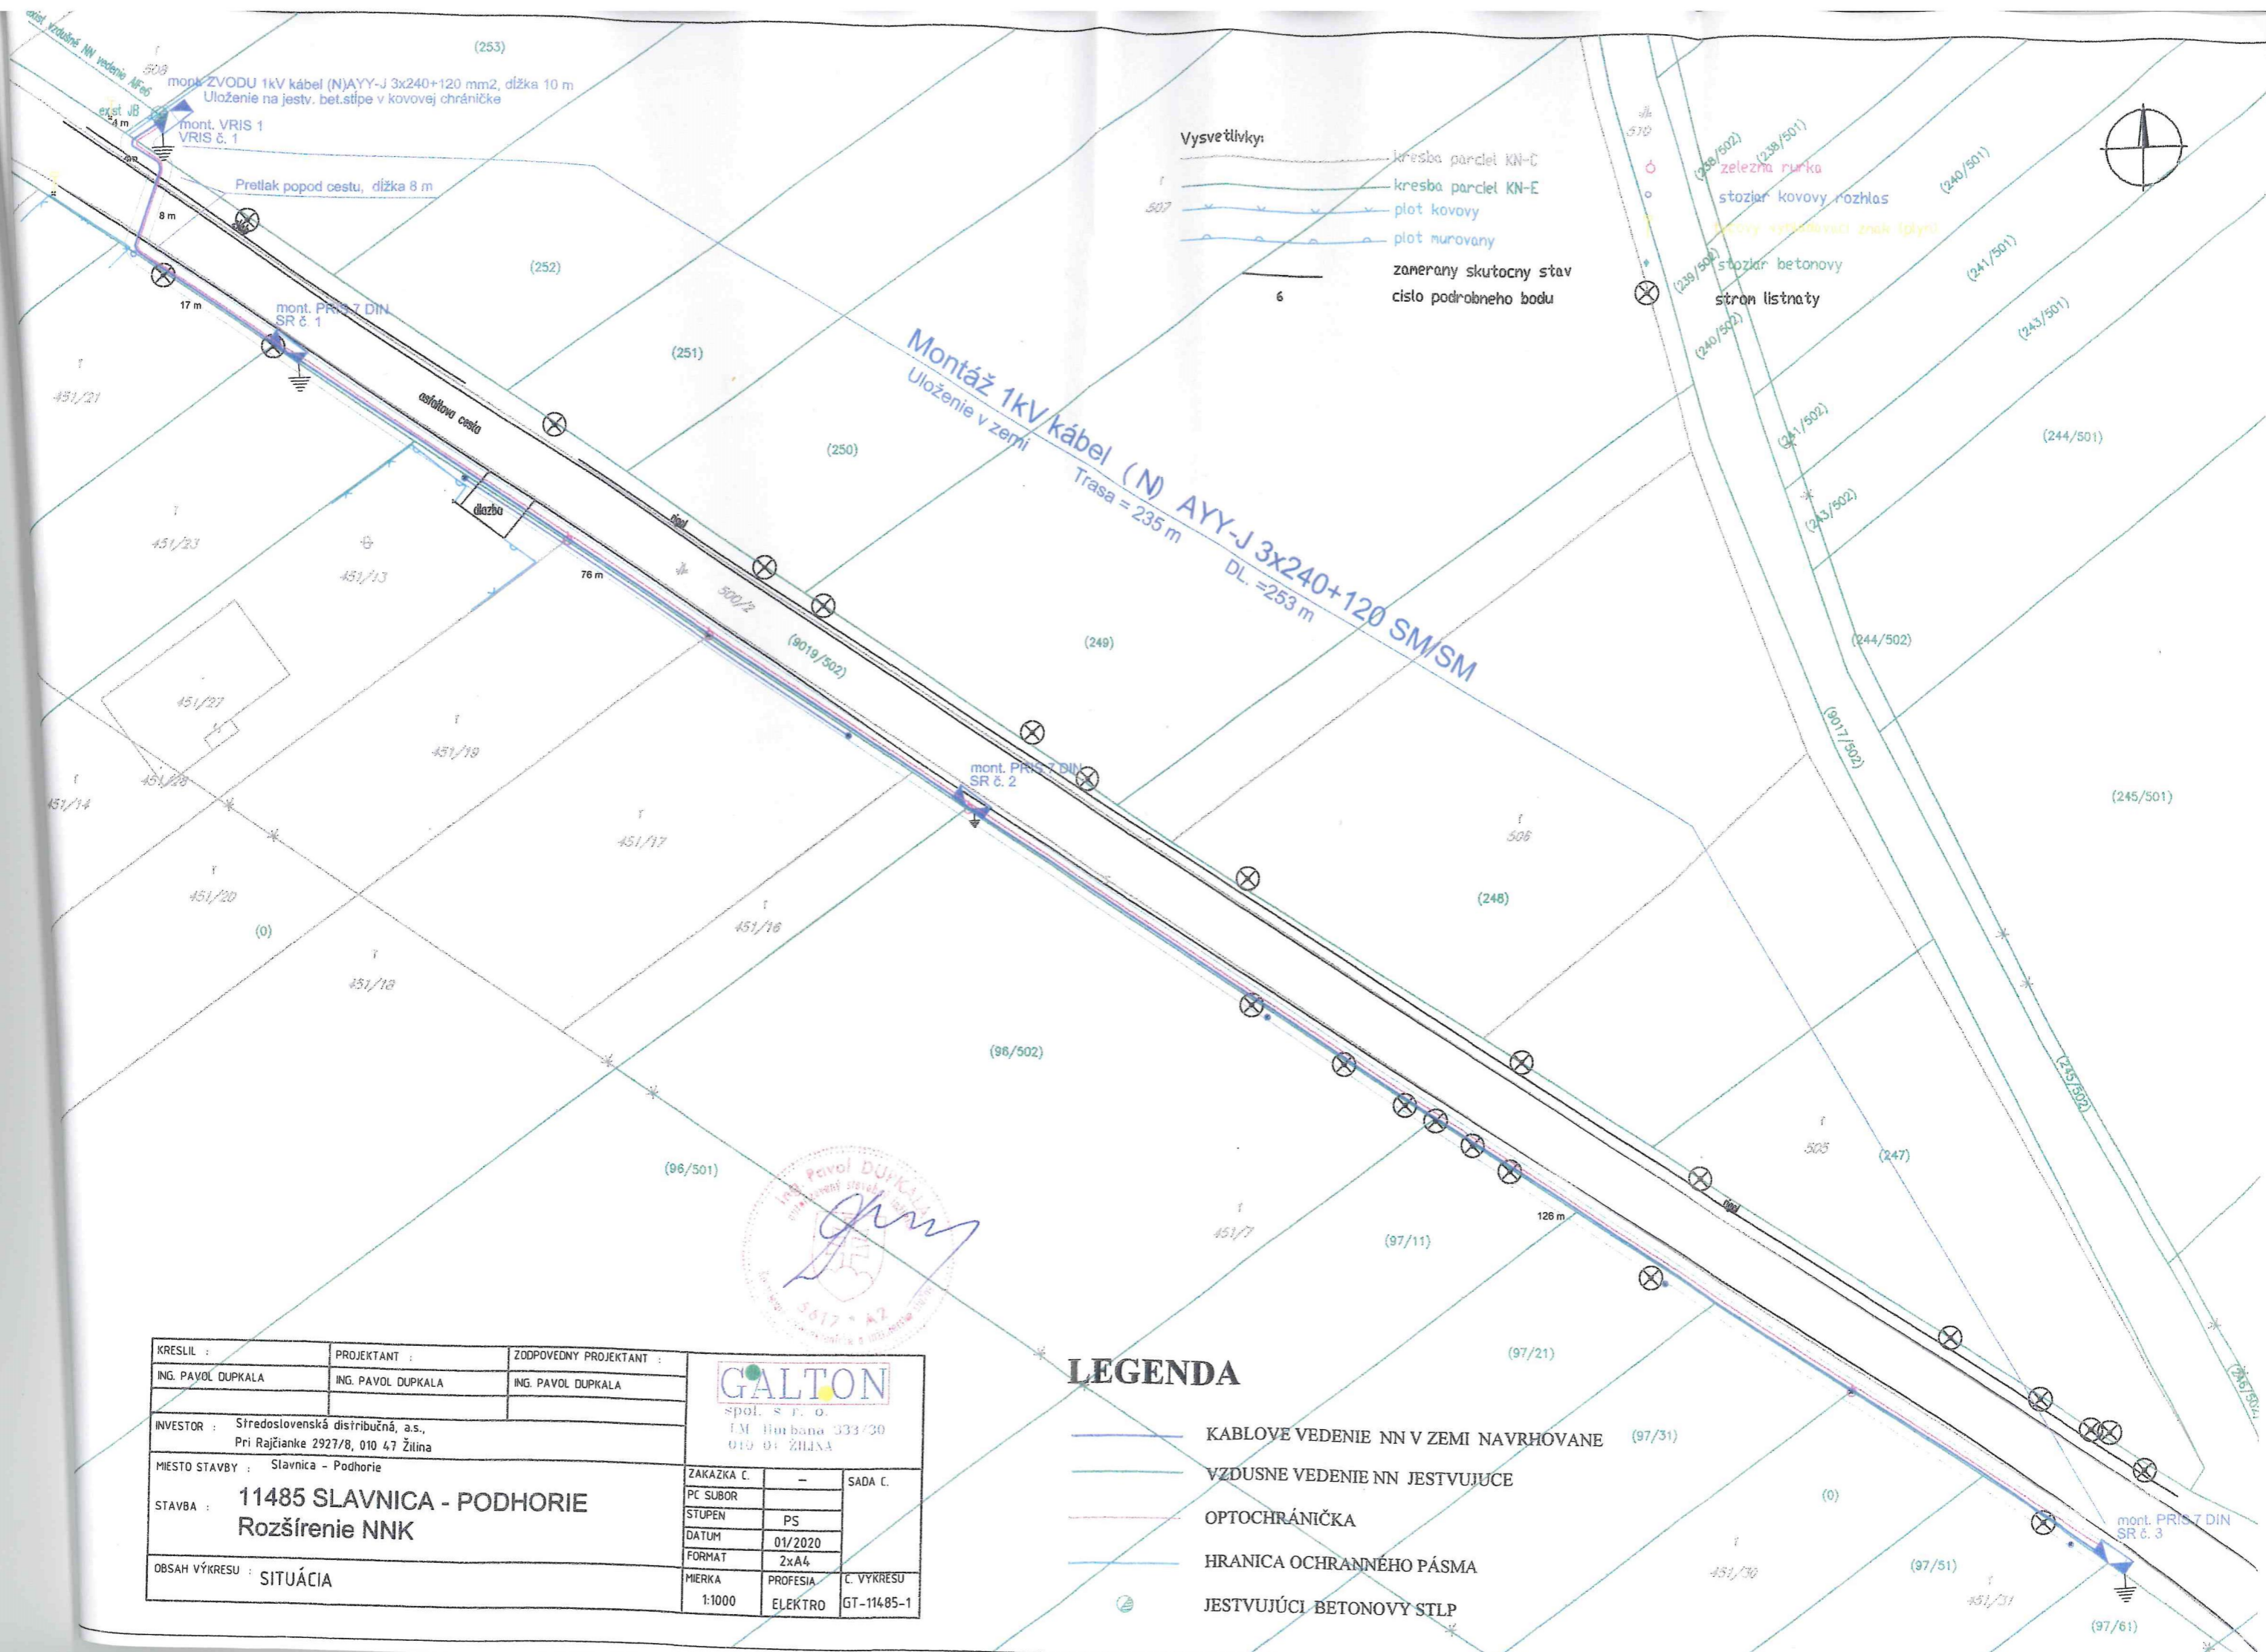


- Vysvetlivky:
- kresba parcel KN-C
 - kresba parcel KN-E
 - plot kovový
 - plot murovaný
 - zamerany skutocny stav
 - cislo podrobneho bodu

Montáž 1kV kábel (N) AYY-J 3x240+120 SM/SM
 Uloženie v zemi
 Trasa = 235 m
 DL = 253 m

LEGENDA

- KABLOVÉ VEDENIE NN V ZEMI NAVRHOVANE (97/31)
- VZDUSNE VEDENIE NN JESTVUJUCE
- OPTOCHRÁNIČKA
- HRANICA OCHRANNÉHO PÁSMA
- JESTVUJÚCI BETONOVÝ STĽP

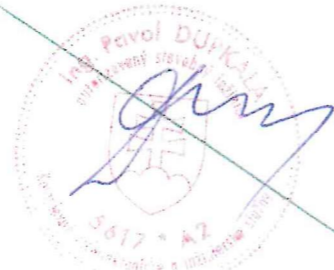

KRESLIL :	PROJEKTANT :	ZODPOVEDNY PROJEKTANT :	spol. s r. o. I.M. Ľubiana 333/30 019 01 ŽILINA
ING. PAVOL DUPKALA	ING. PAVOL DUPKALA	ING. PAVOL DUPKALA	
INVESTOR :	MIESTO STAVBY :		
Stredoslovenská distribučná, a.s., Pri Rajčianke 2927/8, 010 47 Žilina	Slavnica - Podhorie		ZAKAZKA C. : — SADA C.
STAVBA :	11485 SLAVNICA - PODHORIE Rozšírenie NNK		PC SUBOR : —
OBSAH VÝKRESU :	SITUÁCIA		STUPEN : PS
			DATUM : 01/2020
			FORMAT : 2xA4
			MIERKA : 1:1000
			PROFESIA : ELEKTRO
			C. VÝKRESU : GT-11485-1